


59.72 მ² აპანის მანძი

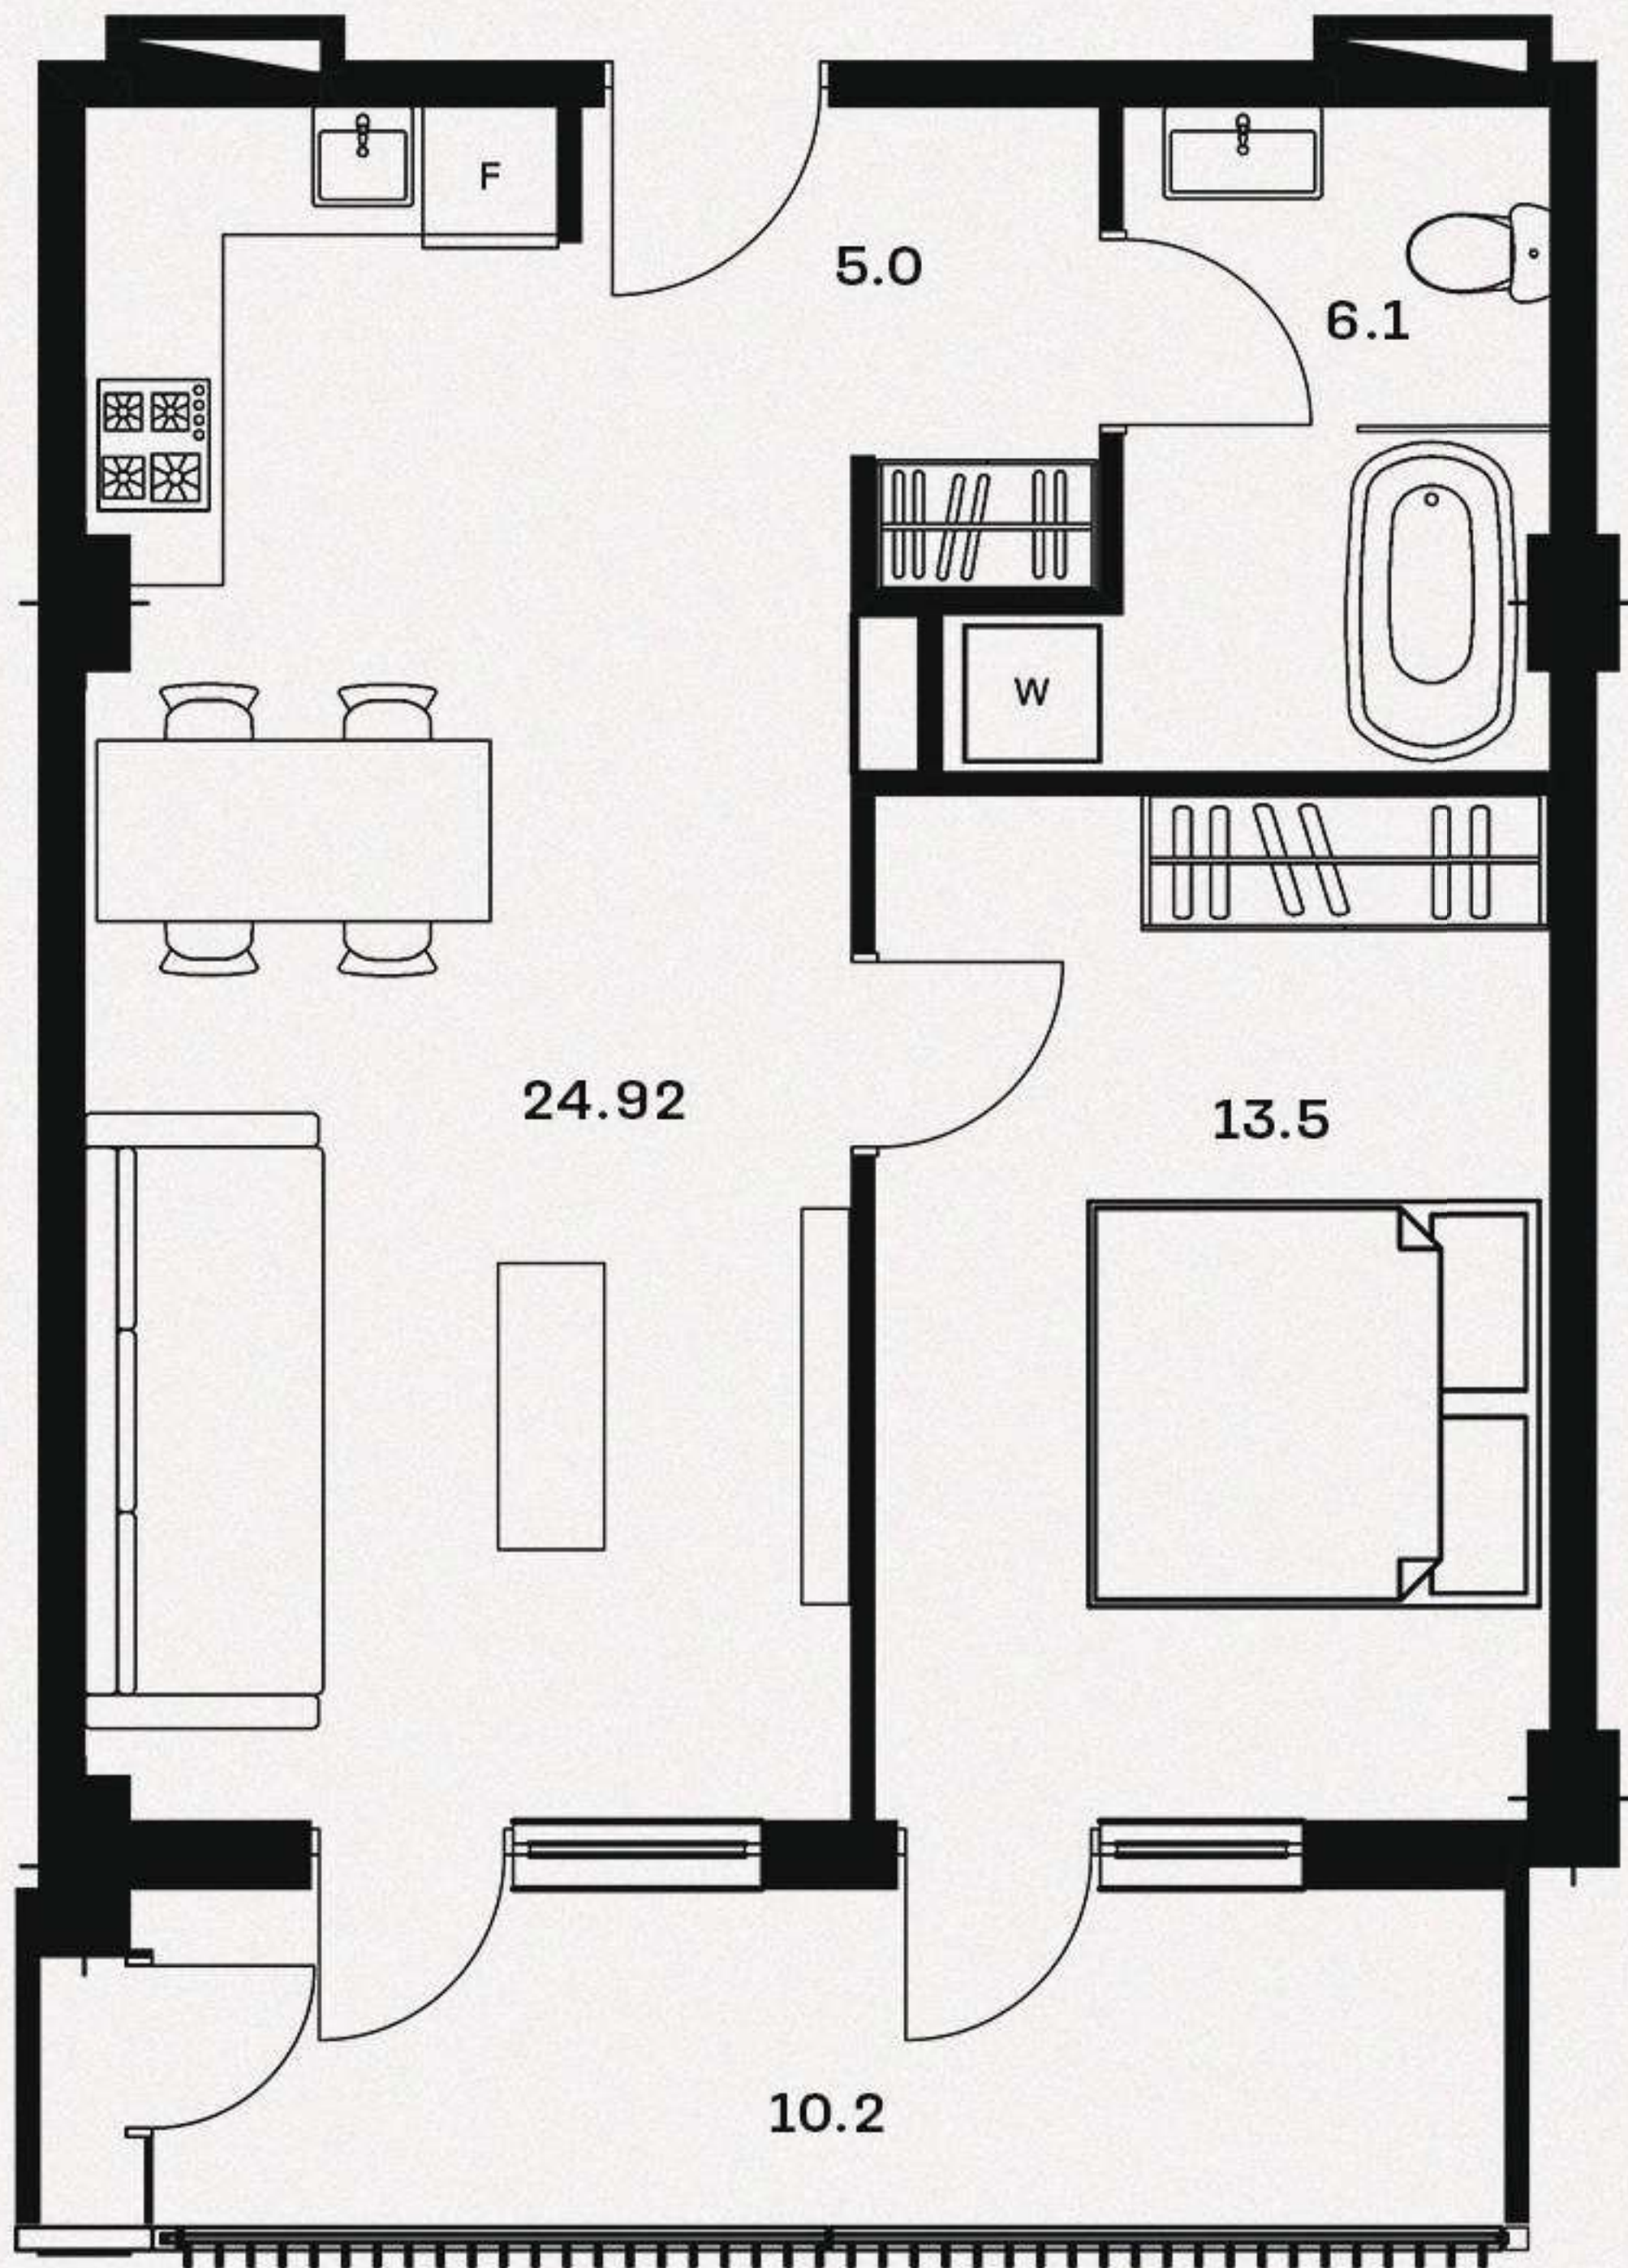

01.

მისაღები ოთახი - 24.92 მ²

სამიწახალი - 13.5 მ²


სველი წერტილი - 6.1 მ²


ჰოლი - 5.0 მ²

აივანი 1 - 10.2 მ²


საცხოვრებელი ფართი - 49.52 მ²

საერთო ფართი - 59.72 მ²

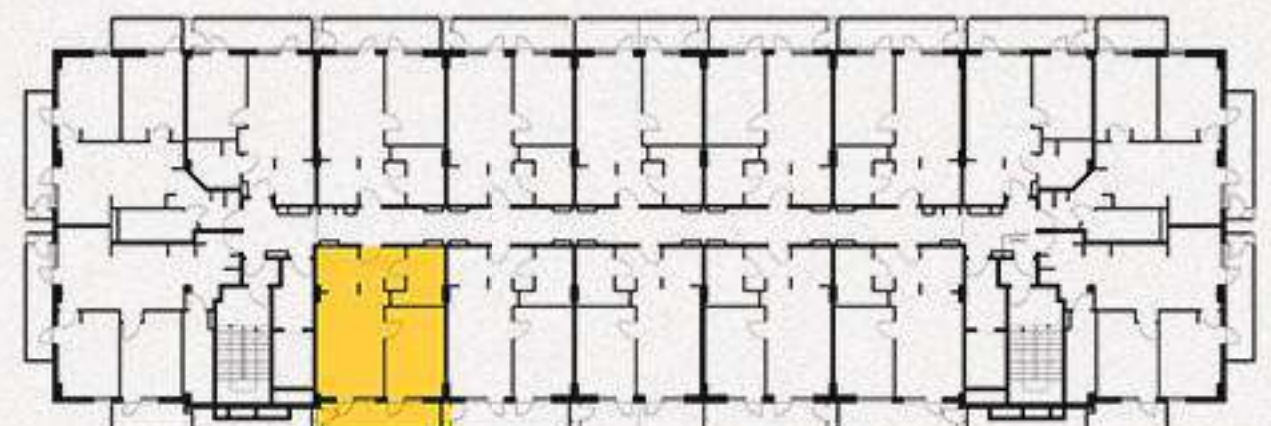

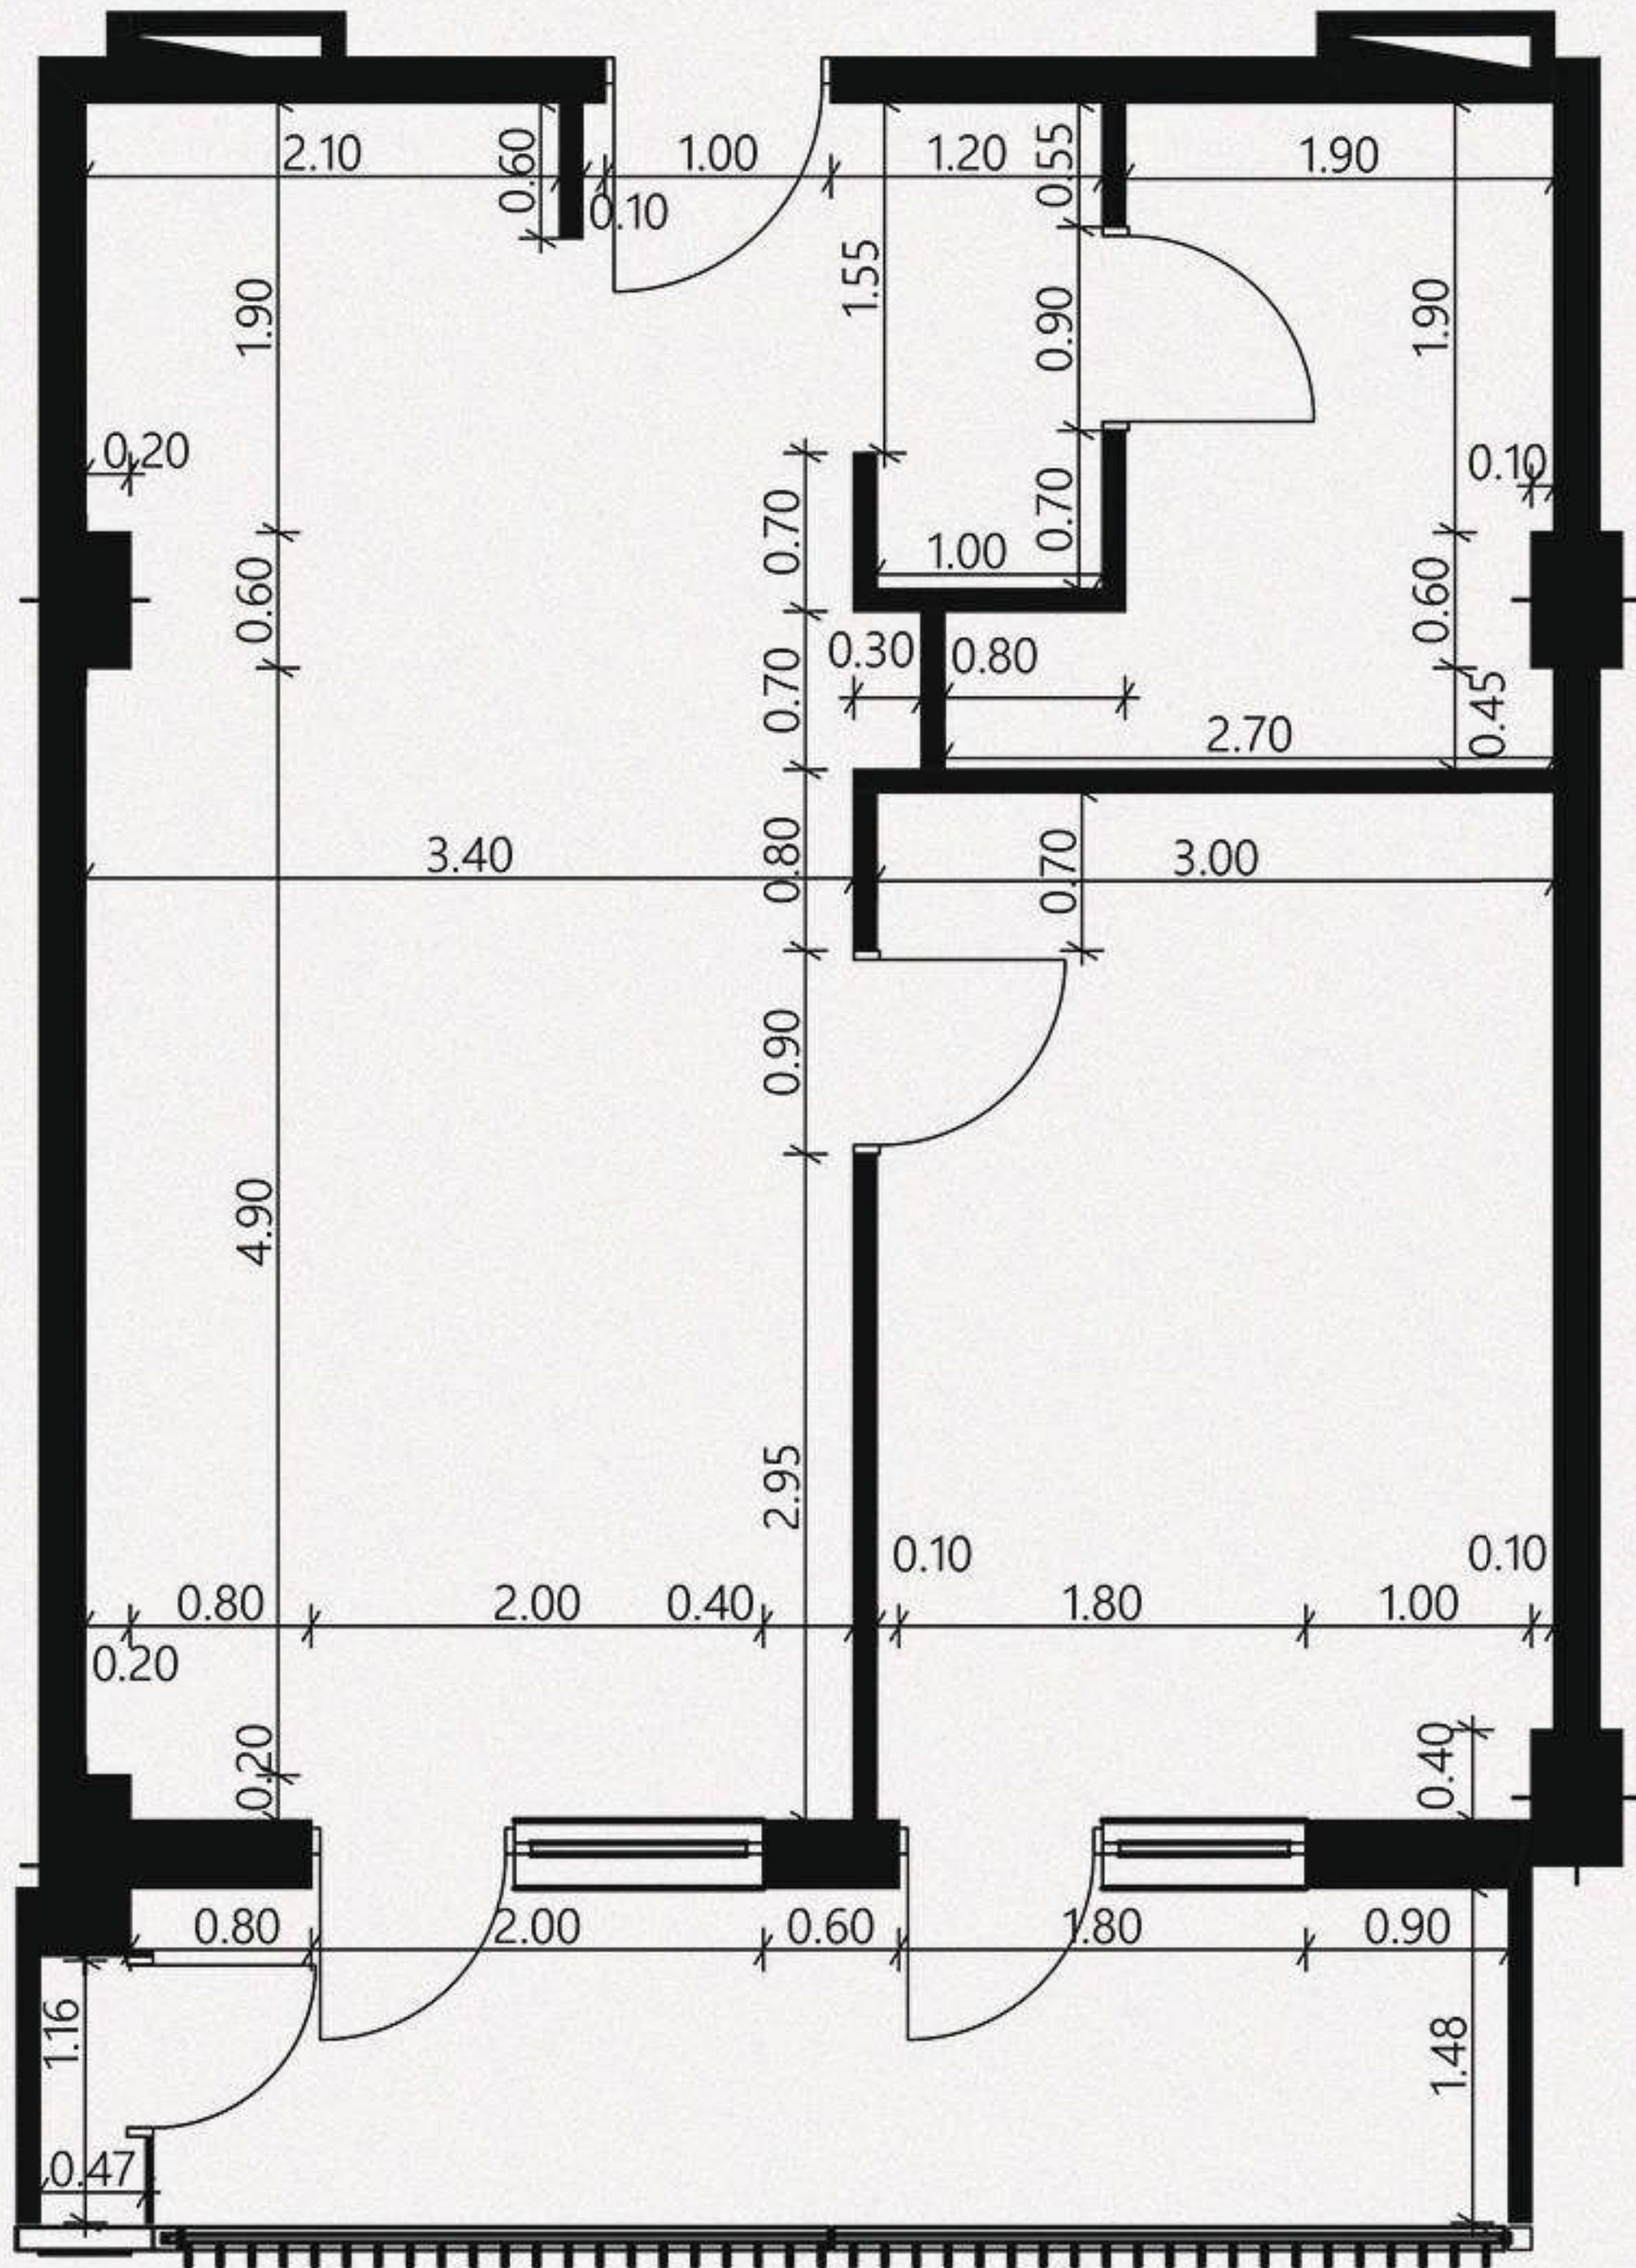59.72 მ² ბინის გეგმა

02.

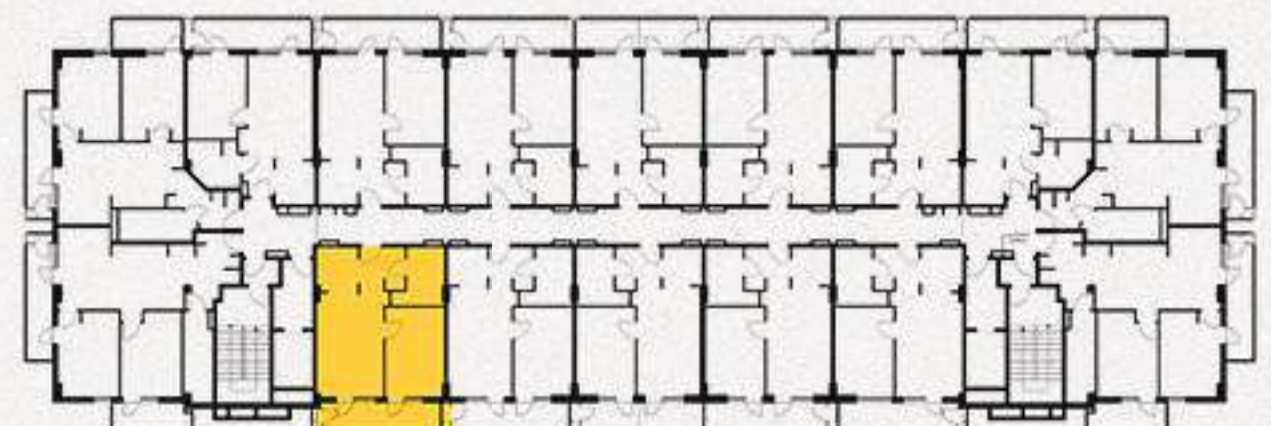მისაღები ოთახი - 24.92 მ²სამიწახალი - 13.5 მ²სველი წერტილი - 6.1 მ²ჰოლი - 5.0 მ²აივანი 1 - 10.2 მ²საცხოვრებელი ფართი - 49.52 მ²საერთო ფართი - 59.72 მ²

59.72 მ² რეგლარი



03.

მისაღები ოთახი - 24.92 მ²
 საძინებელი - 13.5 მ²
 სველი წერტილი - 6.1 მ²
 ჰოლი - 5.0 მ²

აივანი 1 - 10.2 მ²

საცხოვრებელი ფართი - 49.52 მ²
 საერთო ფართი - 59.72 მ²

