


83.09 მ² აპანის მანძი

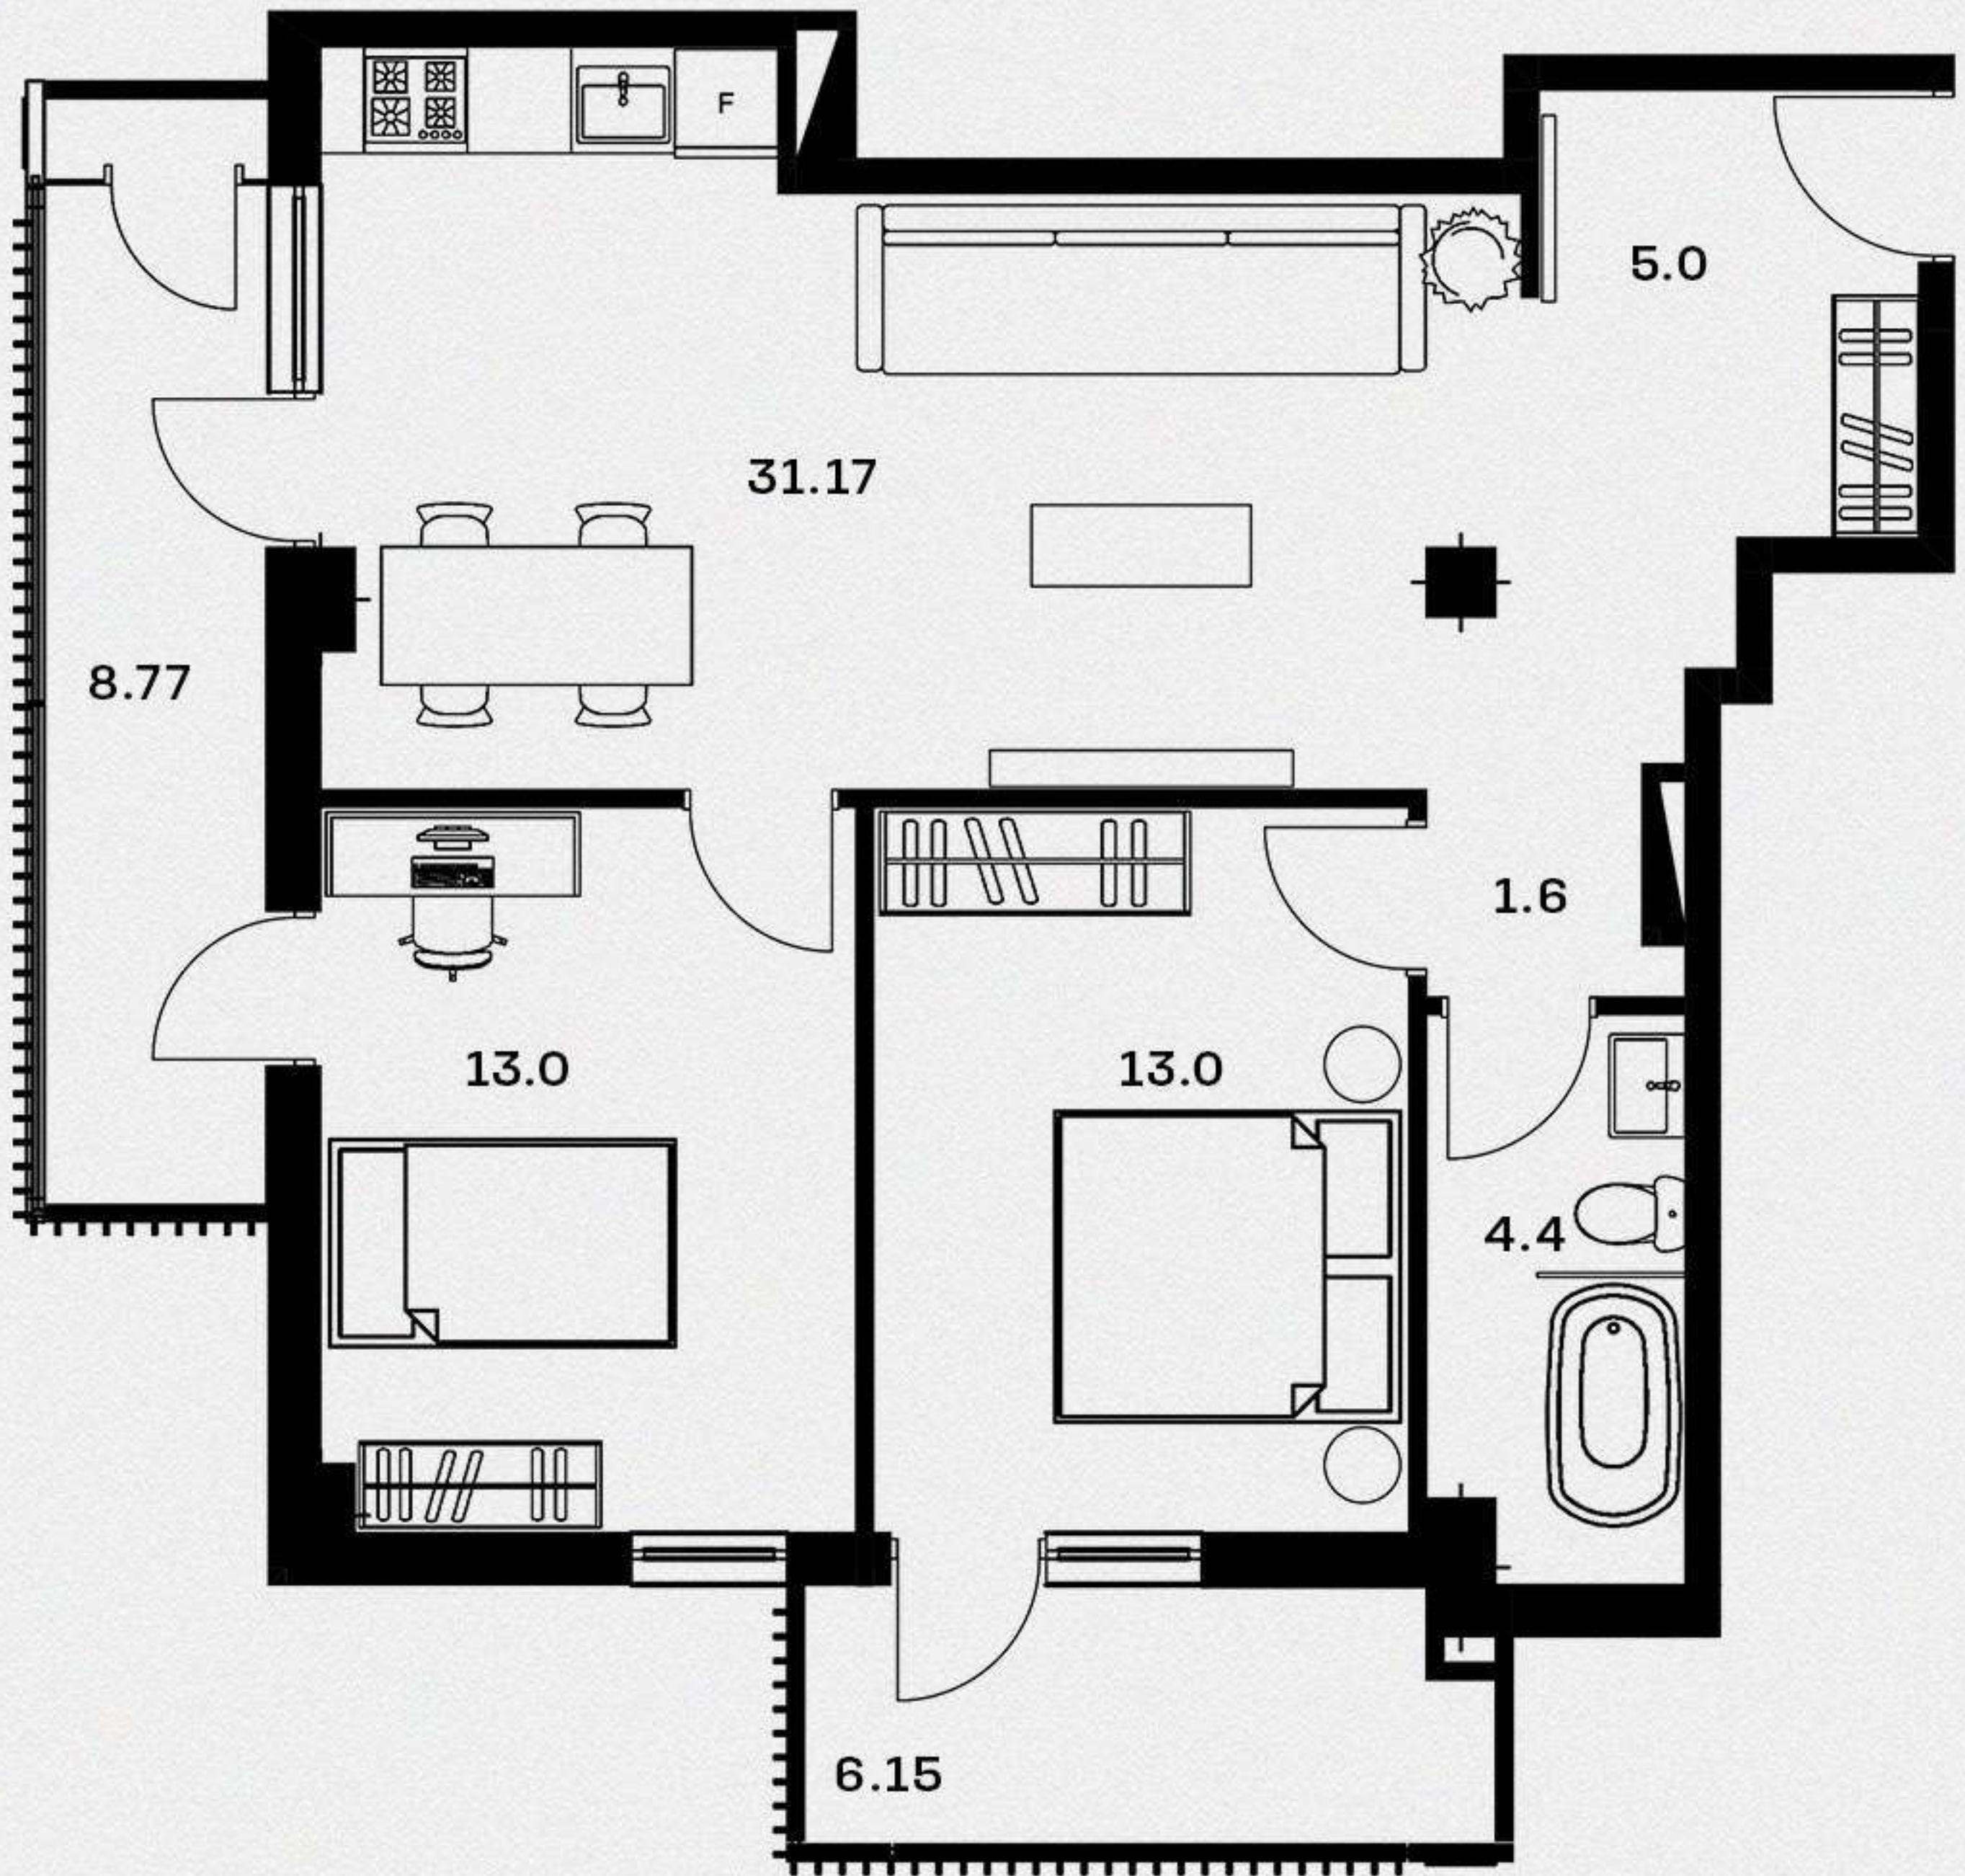


01.


მისაღები ოთახი - 31.17 მ²
 საძინებელი 1 - 13.0 მ²
 საძინებელი 2 - 13.0 მ²
 სველი წერტილი - 4.4 მ²
 ჰოლი - 5.0 მ²
 ჰოლი 2 - 1.6 მ²

აივანი 1 - 8.77 მ²
 აივანი 2 - 6.15 მ²

საცხოვრებელი ფართი - 68.17 მ²
 საერთო ფართი - 83.09 მ²

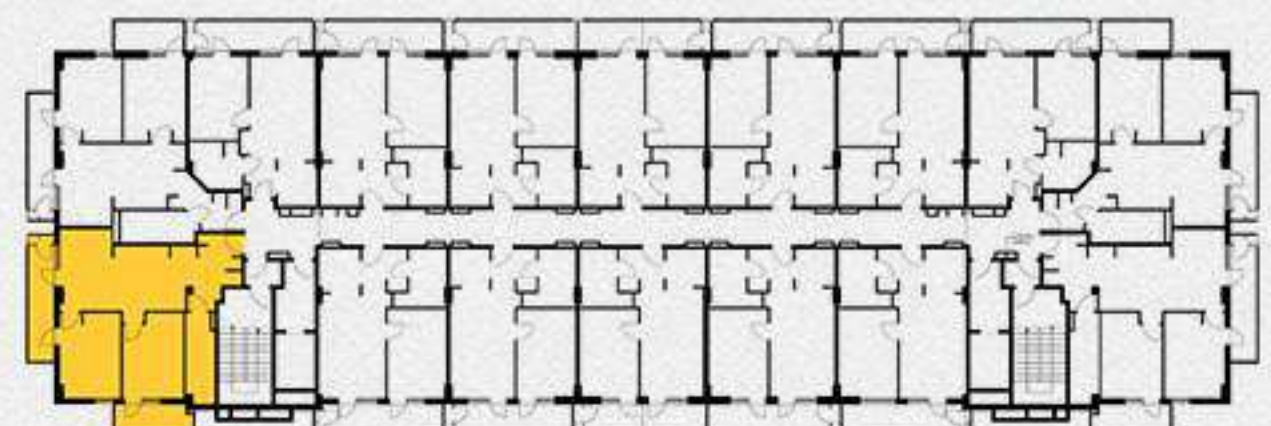

83.09 მ² ბინის გეგმა

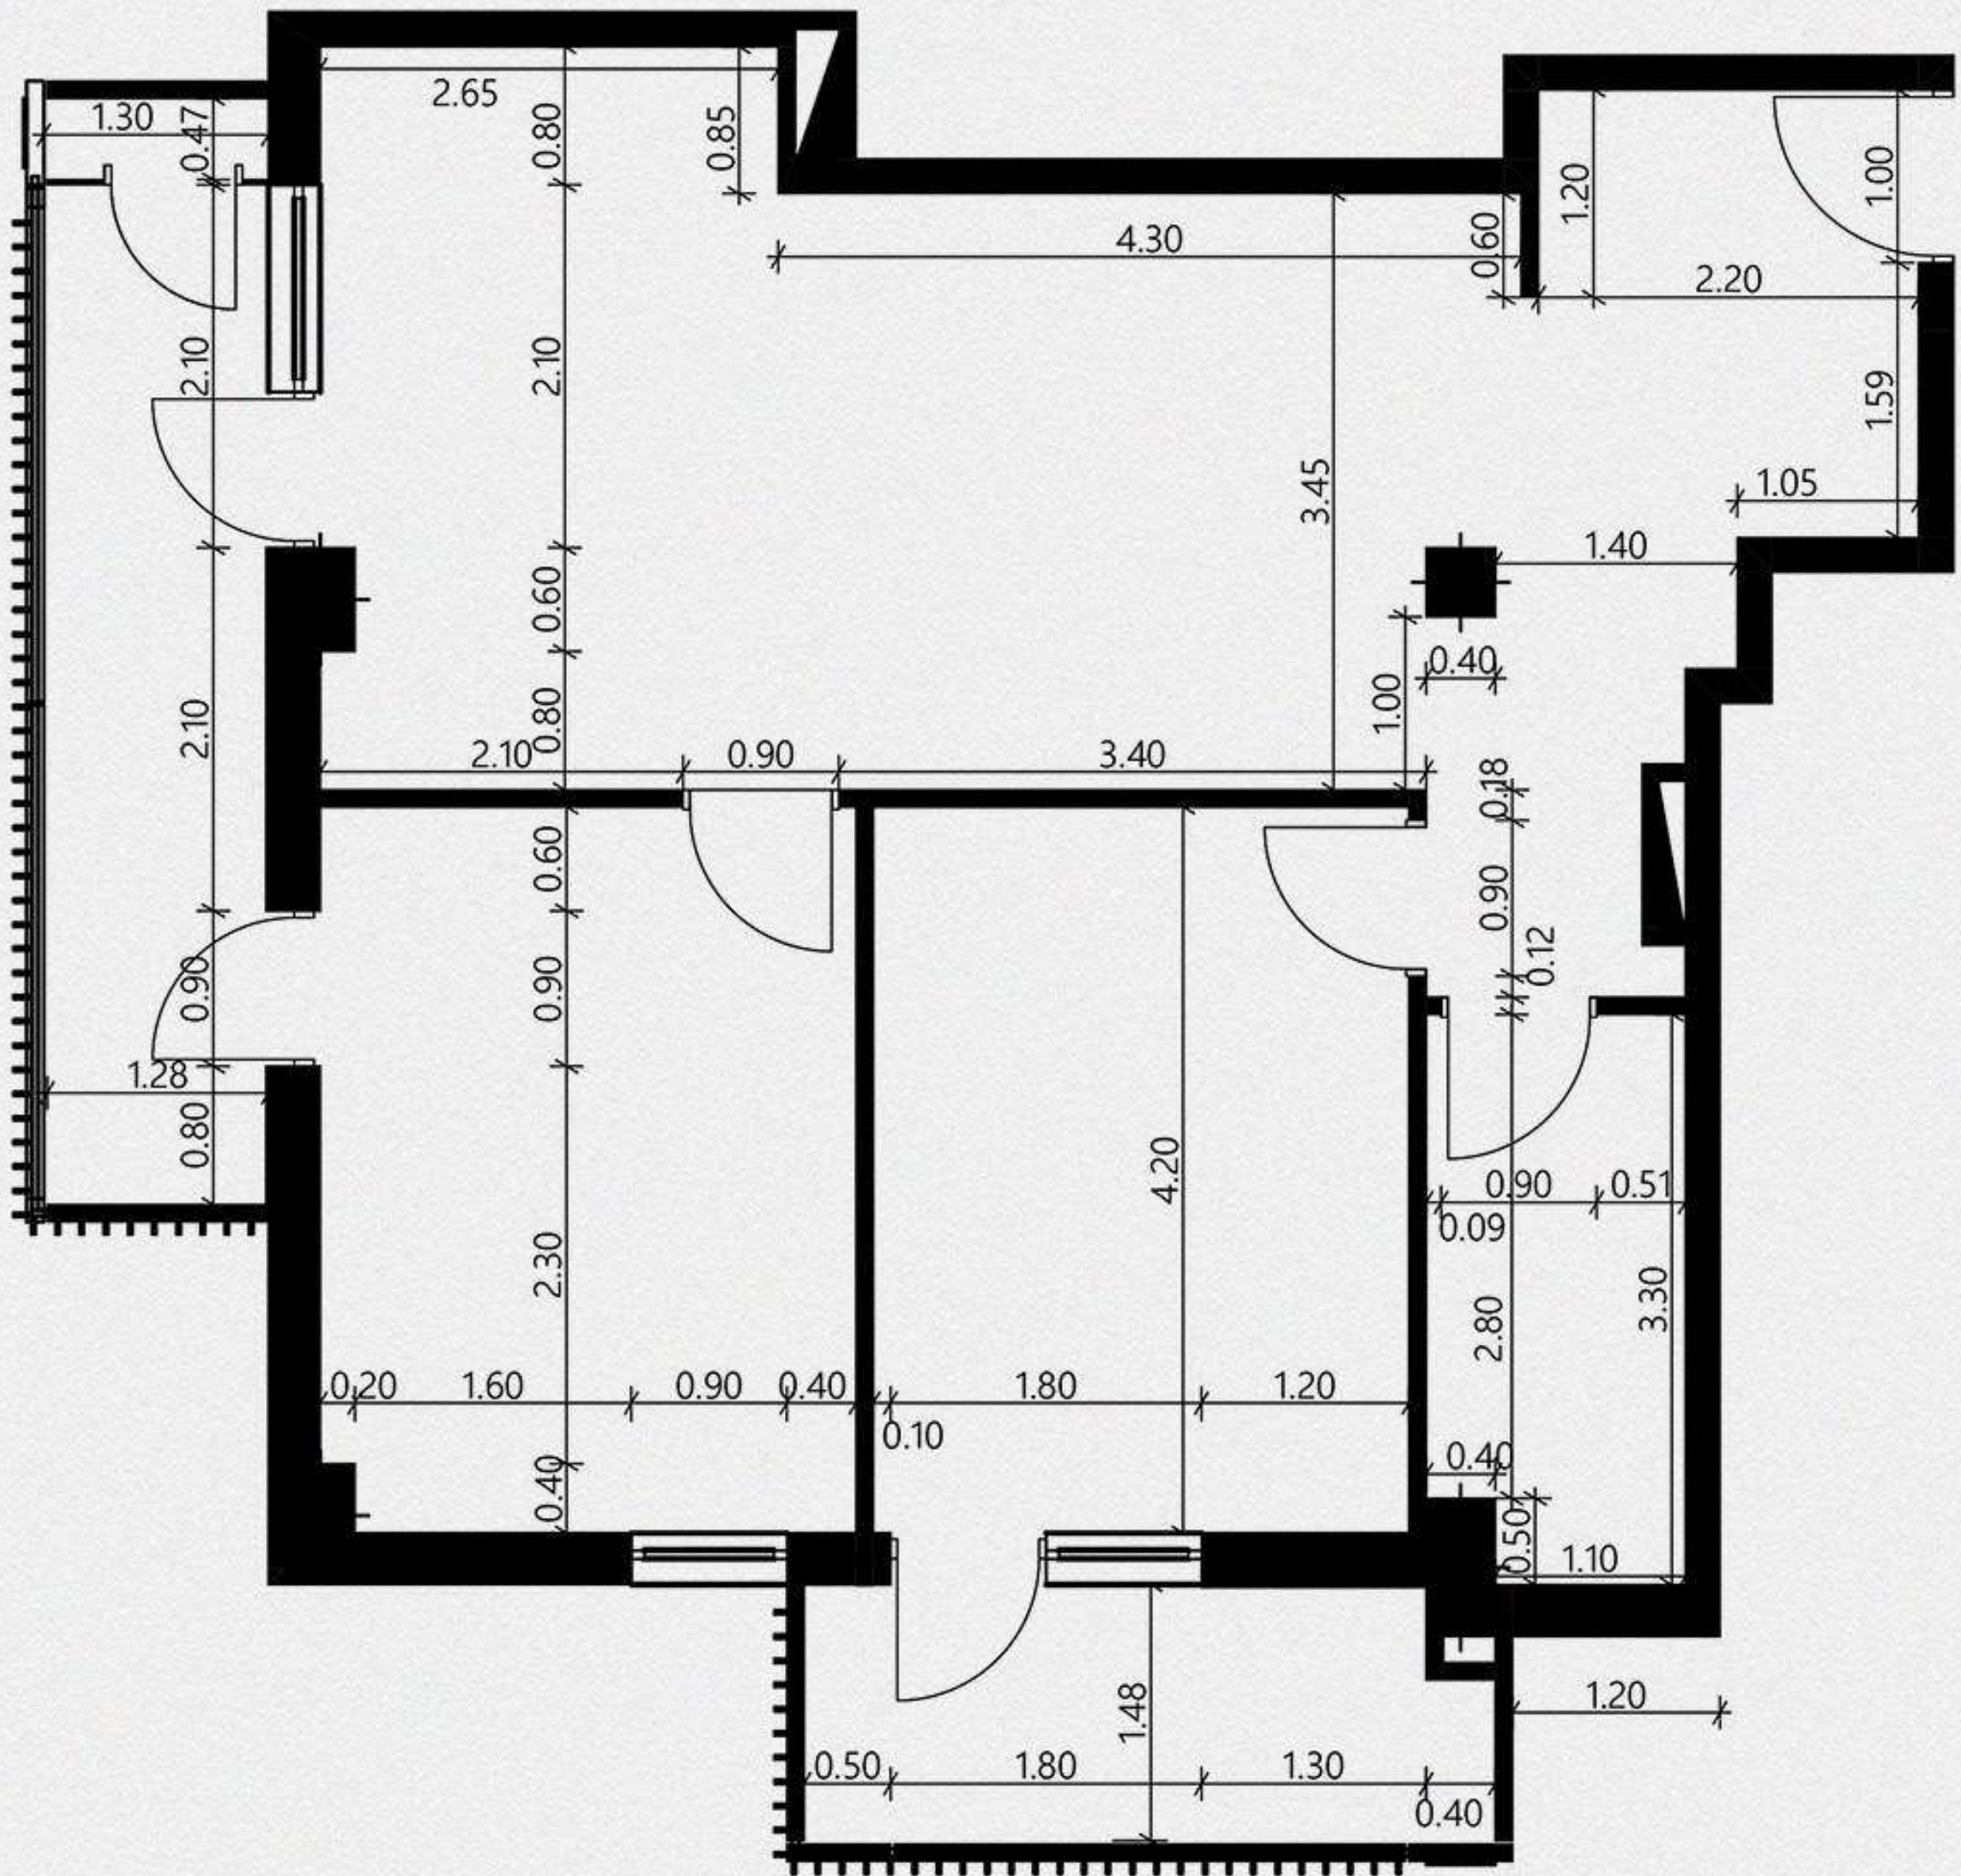


02.

მისაღები ოთახი - 31.17 მ²
 საძინებელი 1 - 13.0 მ²
 საძინებელი 2 - 13.0 მ²
 სვალის წერტილი - 4.4 მ²
 ჰოლი - 5.0 მ²
 ჰოლი 2 - 1.6 მ²

აივანი 1 - 8.77 მ²
 აივანი 2 - 6.15 მ²

საცხოვრებელი ფართი - 68.17 მ²
 საერთო ფართი - 83.09 მ²

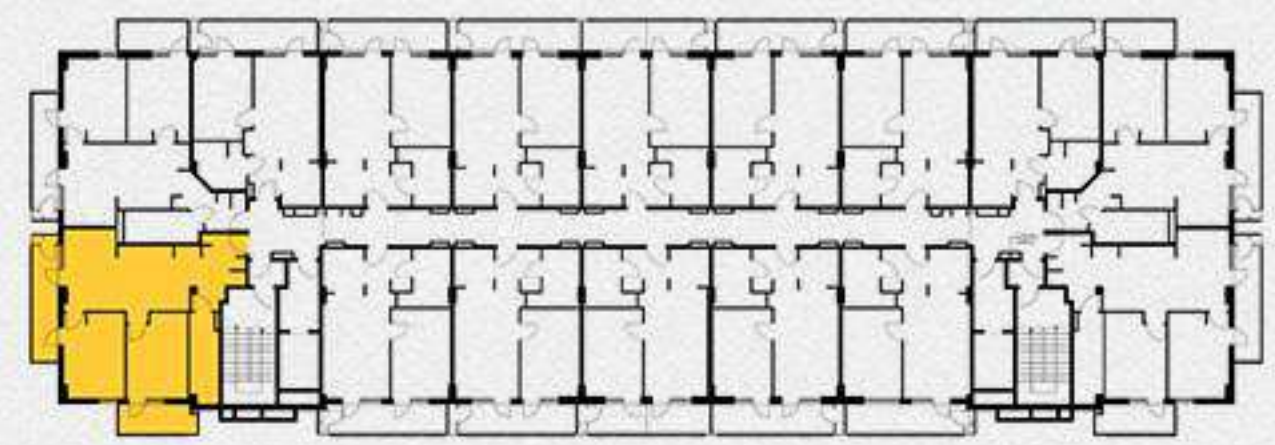

83.09 მ² რეზიდენცია



03.

მისაღები ოთახი - 31.17 მ²
 საძინებელი 1 - 13.0 მ²
 საძინებელი 2 - 13.0 მ²
 სველი წერტილი - 4.4 მ²
 ჰოლი - 5.0 მ²
 ჰოლი 2 - 1.6 მ²

აივანი 1 - 8.77 მ²
 აივანი 2 - 6.15 მ²

საცხოვრებელი ფართი - 68.17 მ²
 საერთო ფართი - 83.09 მ²

